


**BUDYNEK WIELORODZINNY
PRZY UL. KOŚCIUSZKI W PIASTOWIE**




INWESTOR:
ACPS DEVELOPMENT
SPÓŁKA Z OGRANICZONĄ ODPOWIEDZIALNOŚCIĄ, SPÓŁKA KOMANDYTOWA
Urszulin 20, 02-825 Grodzisk Mazowiecki, NIP 5291818936

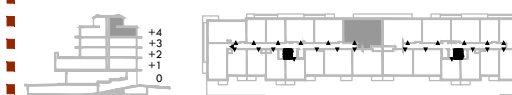


PRZEKROJ

RZUT

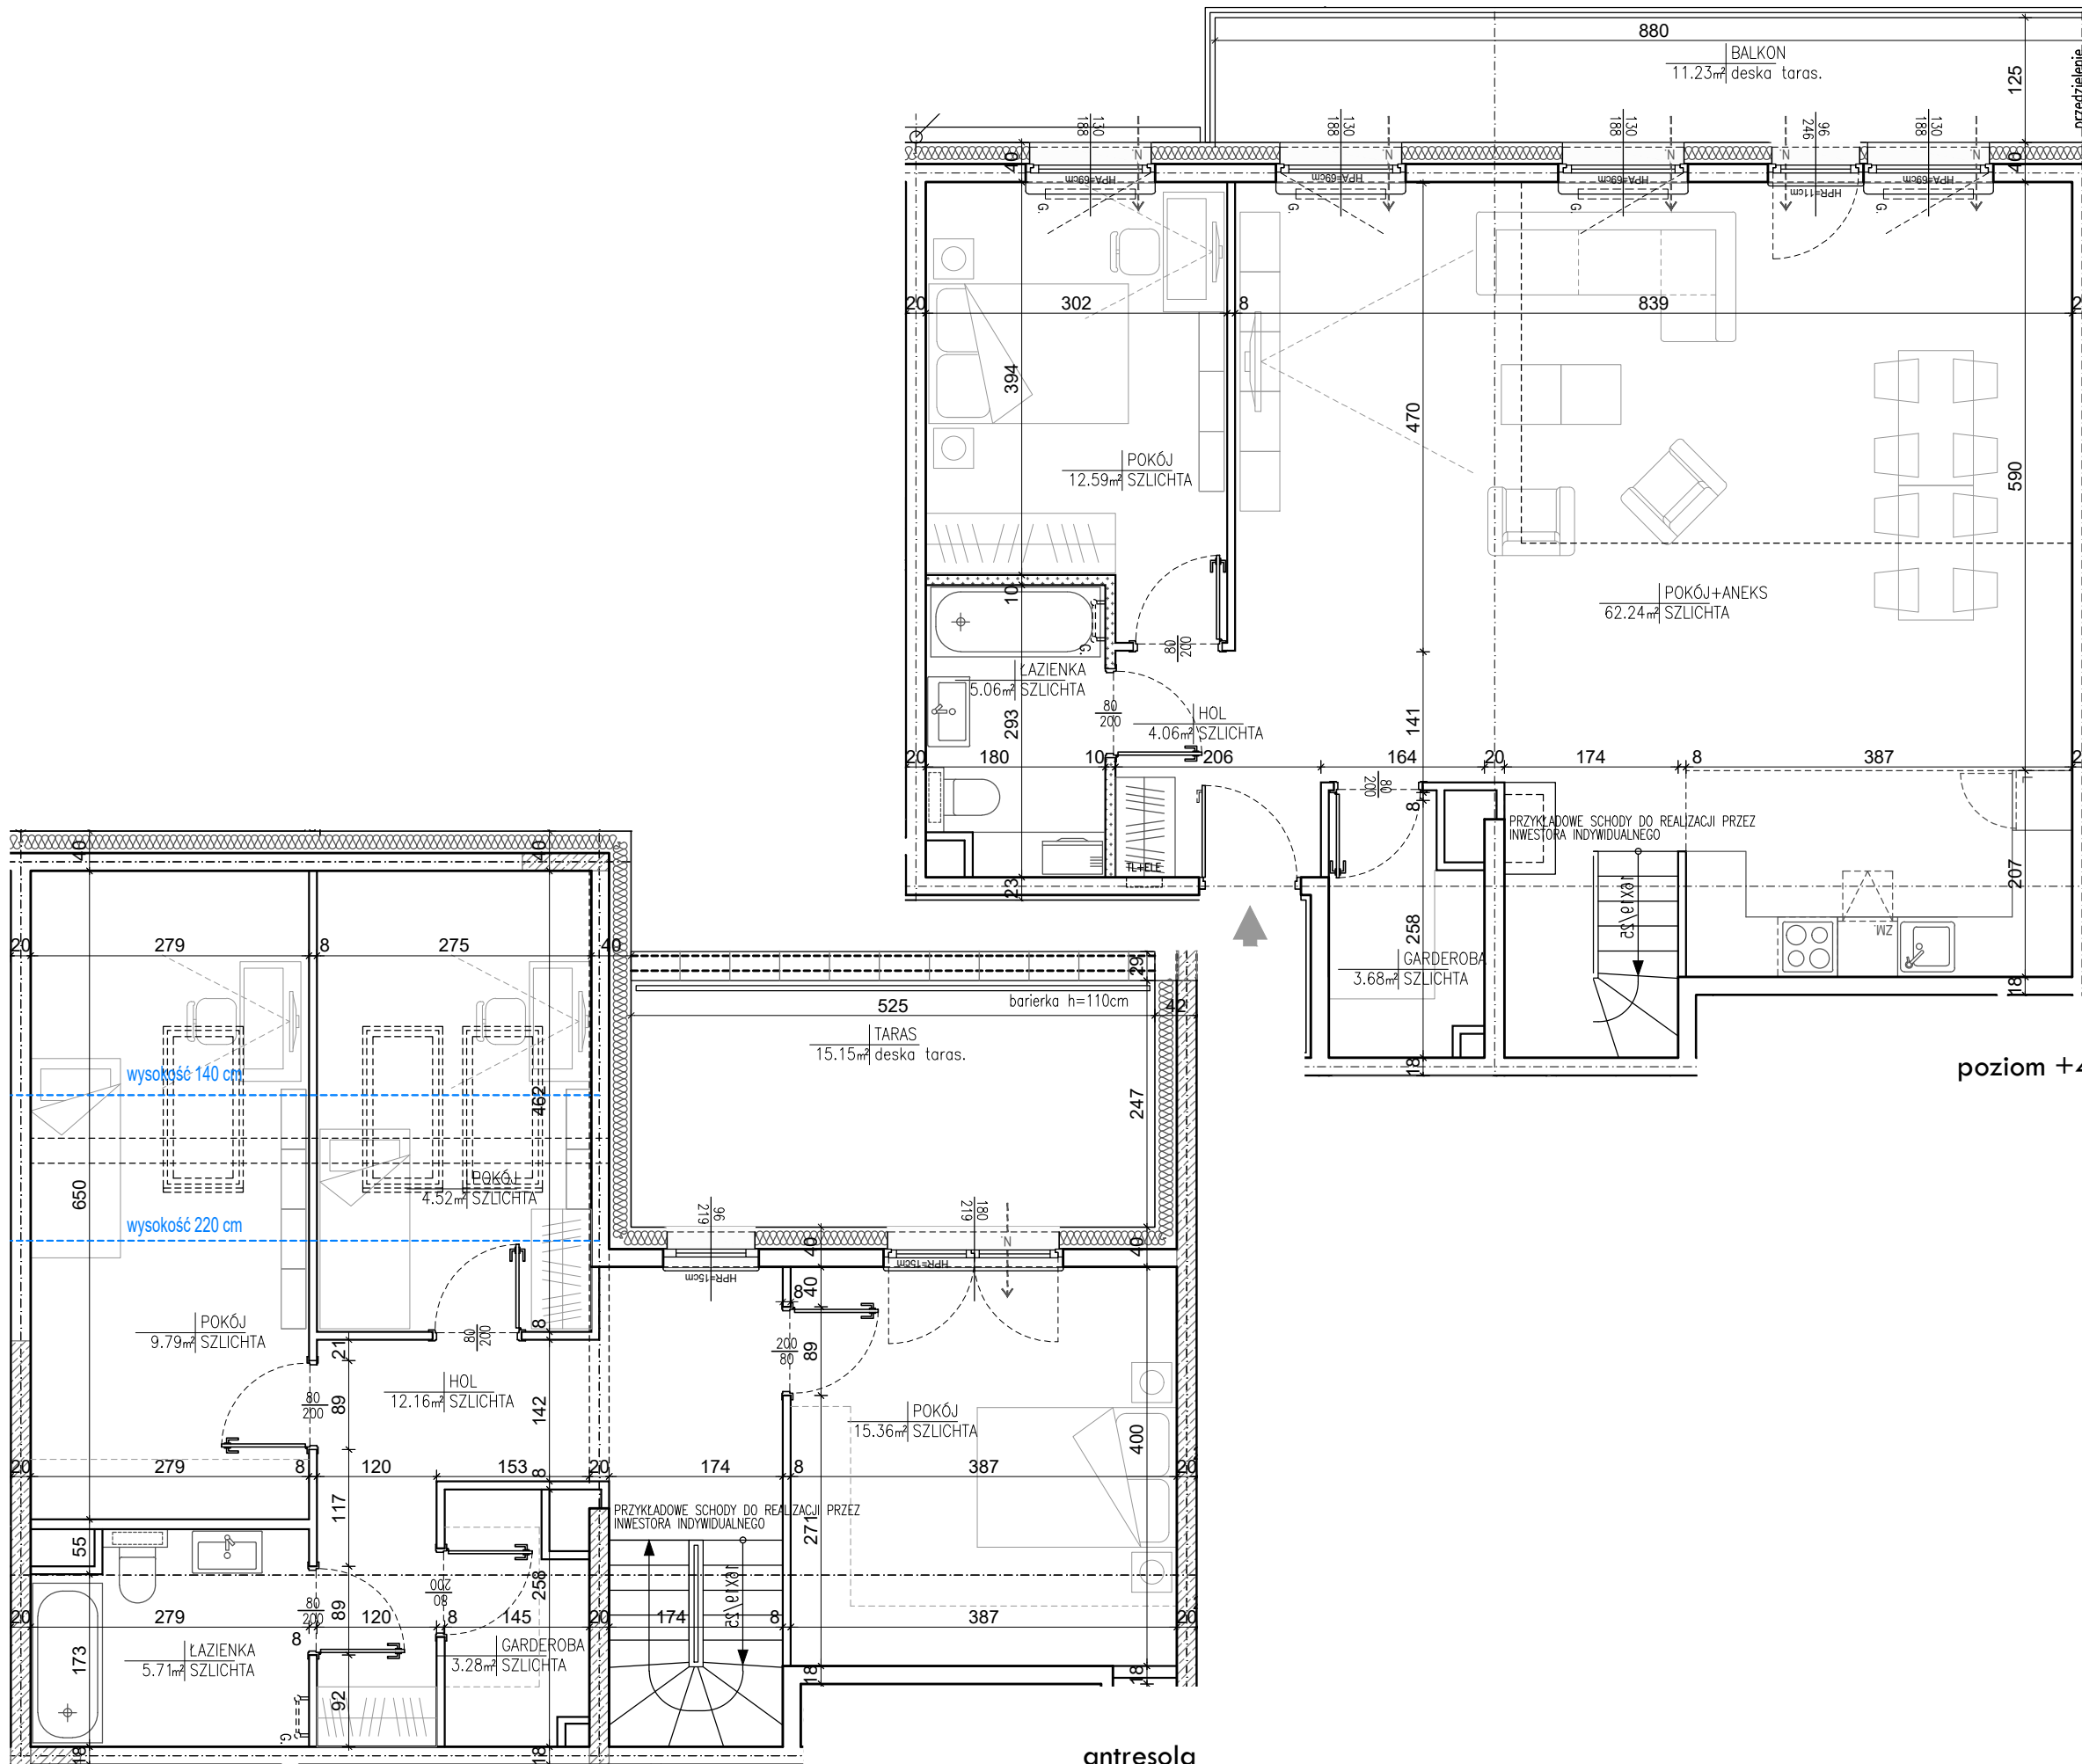

poziom +4

antresola

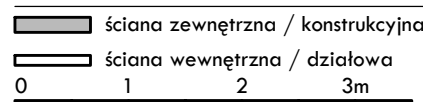

Uwaga: Wymiary pomieszczeń i lokalizację urządzeń sanitarnych podano na podstawie projektu budowlanego, z uwzględnieniem grubości tynków, zgodnie z normą PN-ISO 9836. Wymiary drzwi podano w świetle ościeżnicy. Wymiary okien podano w świetle muru. Powierzchnie oraz wymiary mogą ulec niewielkim zmianom w trakcie realizacji obiektu. Niniejsza karta katalogowa nie stanowi oferty w rozumieniu przepisów Kodeksu Cywilnego

JEDNOSTKA PROJEKTOWA:
AR-PRO ul. K.E.N. 20/40
02-797 Warszawa

powierzchnia mieszkania	w tym antresoli	powierzchnia pomocnicza
140.06 m ²	51.05 m ²	17.63 m ²

typ: **2P_A** piętro: **4** nr lokalu: **49**

typ: **2P_A** piętro: **4** nr lokalu: **49**