

INWESTOR:

**ACPS DEVELOPMENT**



SPÓŁKA Z OGRANICZONĄ ODPOWIEDZIALNOŚCIĄ, SPÓŁKA KOMANDYTOWA  
Urszulin 20, 02-825 Grodzisk Mazowiecki, NIP 5291818936



RZUT



PRZEKROJ

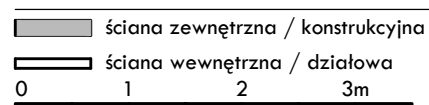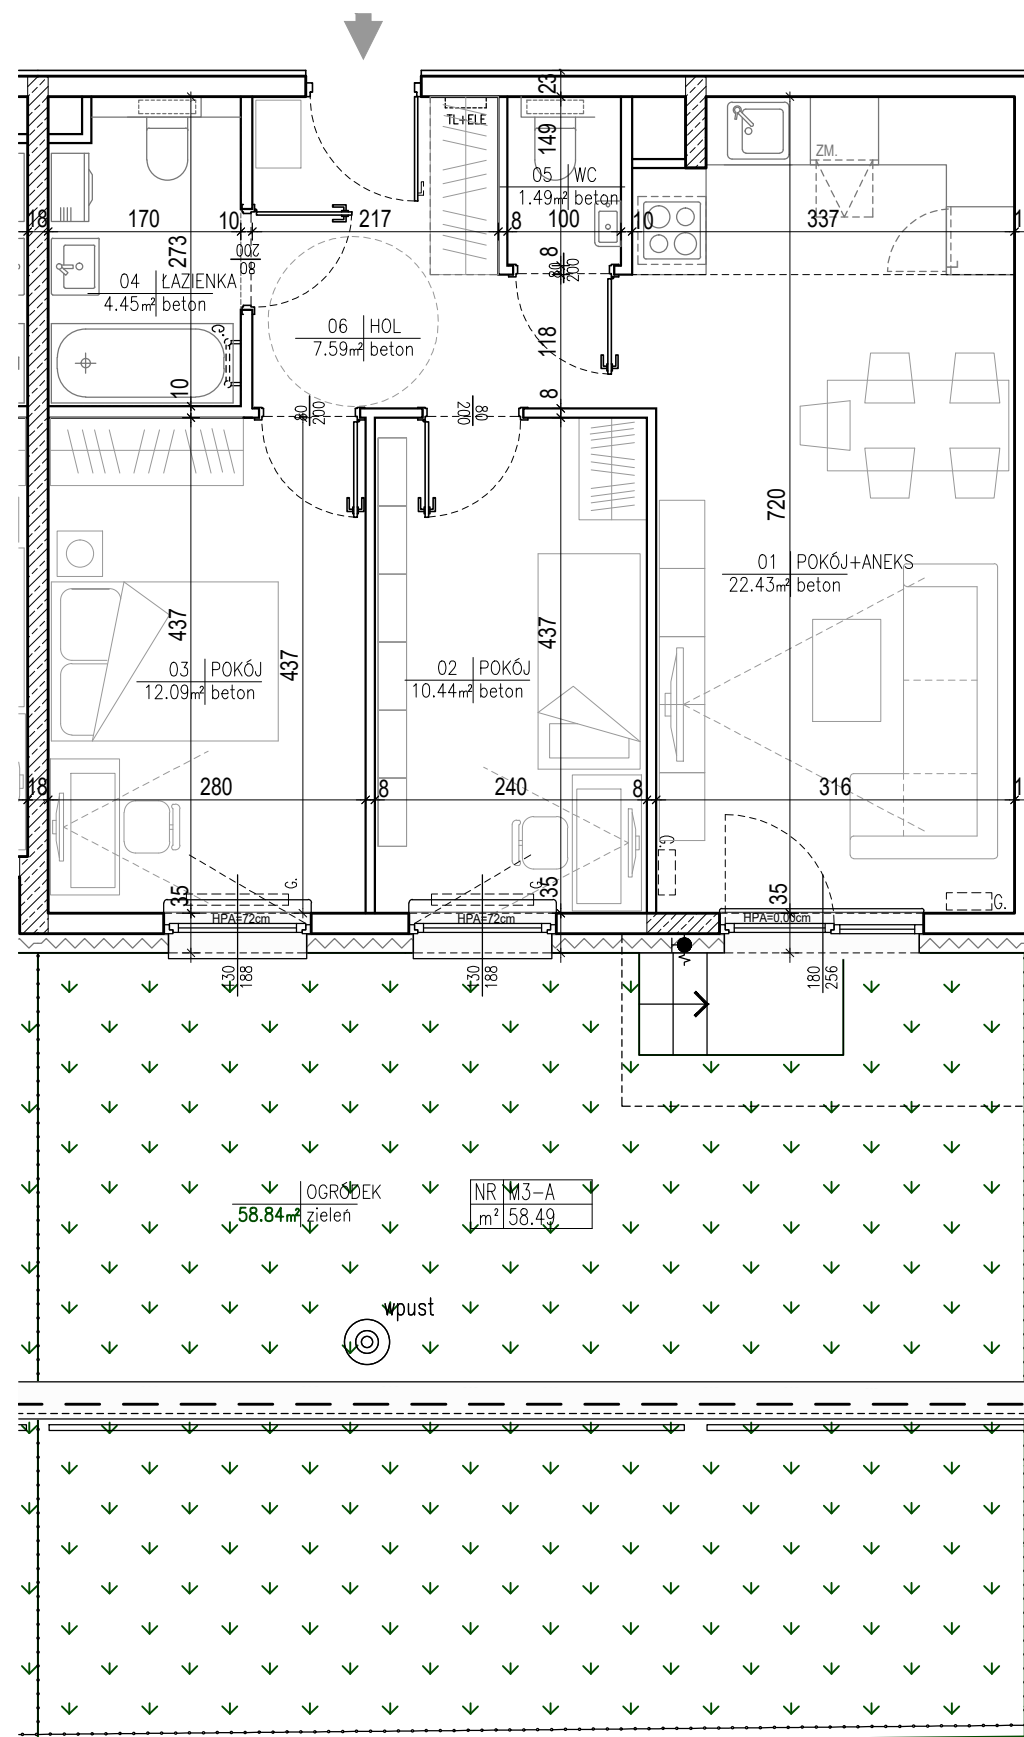

Uwaga: Wymiary pomieszczeń i lokalizację urządzeń sanitarnych podano na podstawie projektu budowlanego, z uwzględnieniem grubości tynków, zgodnie z normą PN-ISO 9836. Wymiary drzwi podano w świetle ościeżnicy. Wymiary okien podano w świetle muru. Powierzchnie oraz wymiary mogą ulec niewielkim zmianom w trakcie realizacji obiektu. Niniejsza karta katalogowa nie stanowi oferty w rozumieniu przepisów Kodeksu Cywilnego

JEDNOSTKA PROJEKTOWA:  
**AR-PRO** ul. K.E.N. 20/40  
02-797 Warszawa

powierzchnia

58.49 m<sup>2</sup>

typ:

**3P**

piętro:

**0**

nr lokalu:

**05**