


## BUDYNEK WIELORODZINNY przy ulicy Partyzantów w Pruszkowie

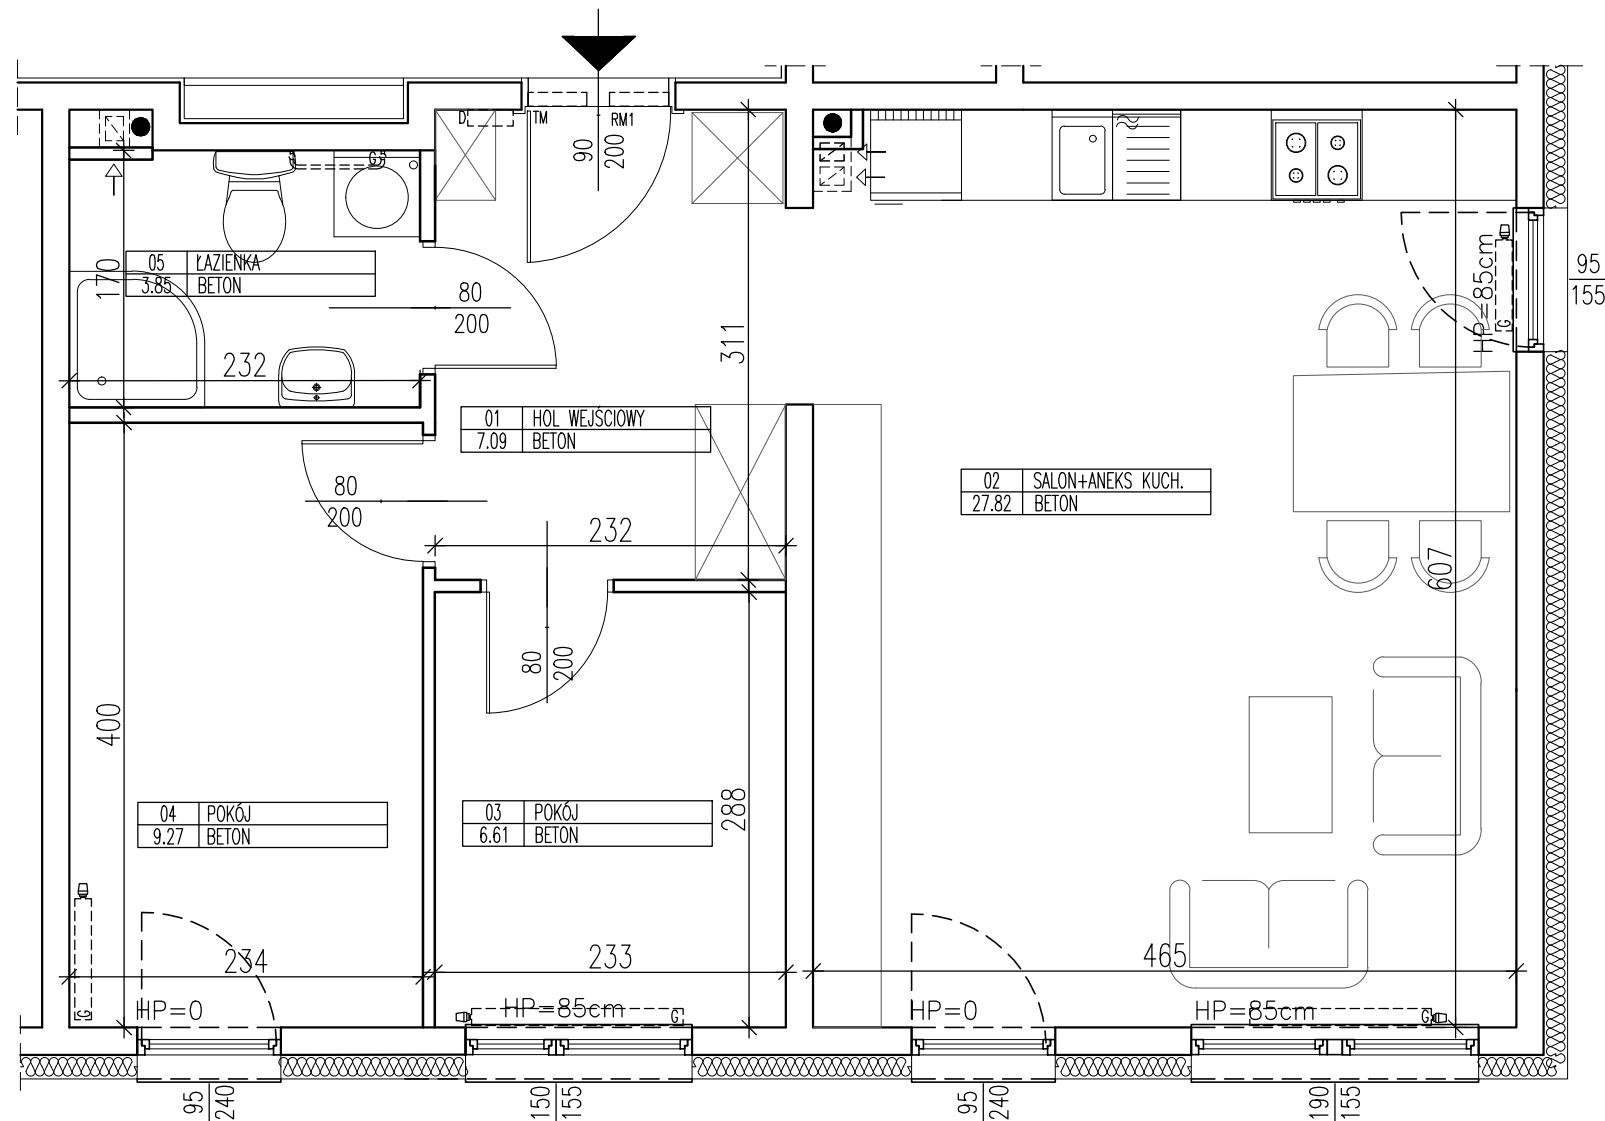


INWESTOR :




**ACPS DEVELOPMENT**

SPÓŁKA Z OGRANICZONĄ ODPOWIEDZIALNOŚCIĄ, SPÓŁKA KOMANDYTOWA  
Urszulin 20, 02-825 Grodzisk Mazowiecki, NIP 5291818936

RZUT:

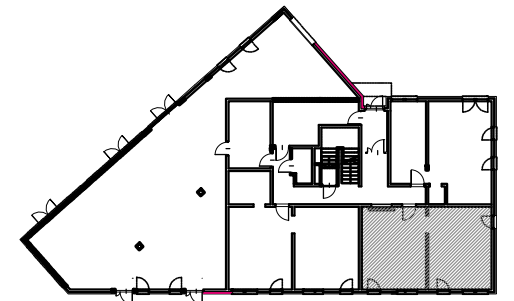

PRZEKRÓJ :

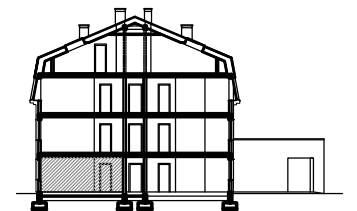

## In&Out

Katarzyna Trzcńska ul. Kępińska 11, 05-840 Brwinów  
www.in-n-out.pl +48 504 511 412

powierzchnia :

# 54,64m<sup>2</sup>

typ :

## 3P

piętro :

## 0

nr lokalu:

## 2

- ściana konstrukcyjna żelbetowa
- ściana konstrukcyjna murowana
- ściana konstrukcyjna zewnętrzna
- ściana działowa

UWAGA : KARTA KATALOGOWA JEST RYSUNKIEM POGLĄDOWYM. W KARCIE POKAZANO PRZYKŁADOWĄ ARANŻACJĘ POMIESZCZEŃ. ELEMENTY ARANŻACJI MIESZKANIA (URZĄDZENIA SANITARNE, MEBLE, AGD, RTV) NIE STANOWIĄ OFERTY HANDLOWEJ. POWIERZCHNIE ORAZ WYMIARY MOGĄ ULEĆ NIEWIELKIM ZMIANOM W TRAKCIE REALIZACJI OBIEKTU. POMIARÓW POD ZAKUP MEBLI, URZĄDZEŃ I WYPOSAŻENIA NALEŻY DOKONAĆ Z NATURY PO ZAKOŃCZENIU REALIZACJI BUDYNKU.  
Wymiary pomieszczeń i lokalizację urządzeń instalacji sanitarnych, elektrycznych i teletechnicznych podano na podstawie projektu budowlanego.  
Powierzchnię obliczono według obowiązującej normy PN-ISO 9836: 2015 oraz rozporządzenia ministra rozwoju z dnia 11 września 2020r. w sprawie szczegółowego zakresu i formy projektu budowlanego rozdział 3, par. 20.1, pkt 4b.  
Przy określaniu powierzchni użytkowej poddashed użytkowej przyjęto powierzchnię pomieszczeń lub ich części o wysokości w świetle równej lub większej od 2,20m jako 100%, o wysokości równej lub większej od 1,40m, lecz mniejszej od 2,20m - w 50%, natomiast o wysokości mniejszej od 1,40m pominięto. Wymiary drzwi podano w świetle ościeżnicy. wymiary okien podano w świetle muru.  
NINIEJSZA KARTA KATALOGOWA NIE STANOWI OFERTY W ROZUMIENIU PRZEPISÓW KODEKSU CYWILNEGO.

0 1 2 3m