

8

9

10

7 7'

8

9

20 580 580 580

GRANICA DZIAŁKI
ODWODNIENIE LINIOWE



obrys płyty balkonowej
KD


SK3P

SK2P

SK2P

EWAKUACJA

AS NIEPALNY EI-60

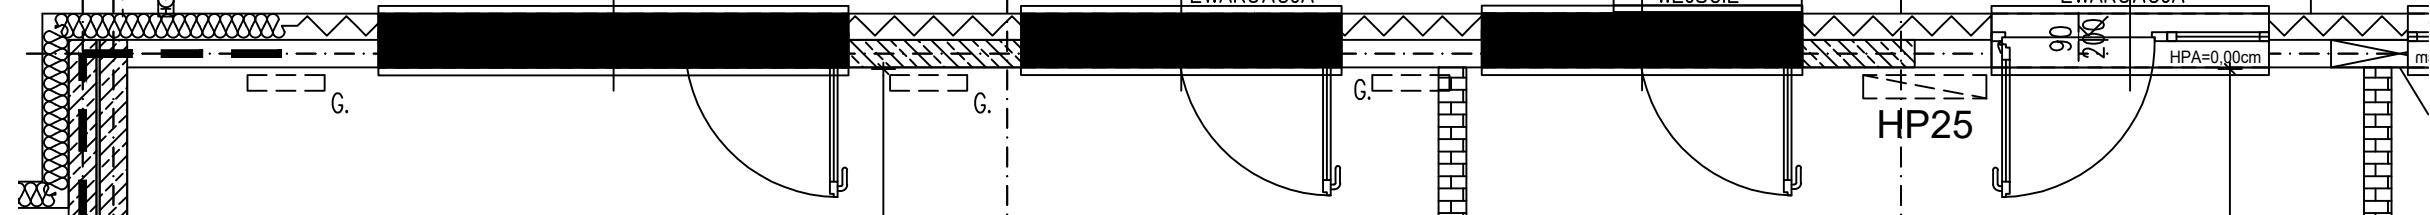

REI-120

otwór 400x150
spód +3,34

15
14
13
12
11
10
9
8
7
6

LOKAL U2a
60.11m² beton

UWAGA:
ARANŻACJA LOKALI USŁUGOWYCH
WYMAGA ODREBNEGO
OPRACOWANIA I UZGODNIENIA NA
ETAPIE PROJEKTU WYKONAWCZEGO.

LOKAL U2b
41.72m² beton

REI-120

instalacje

instalacje